
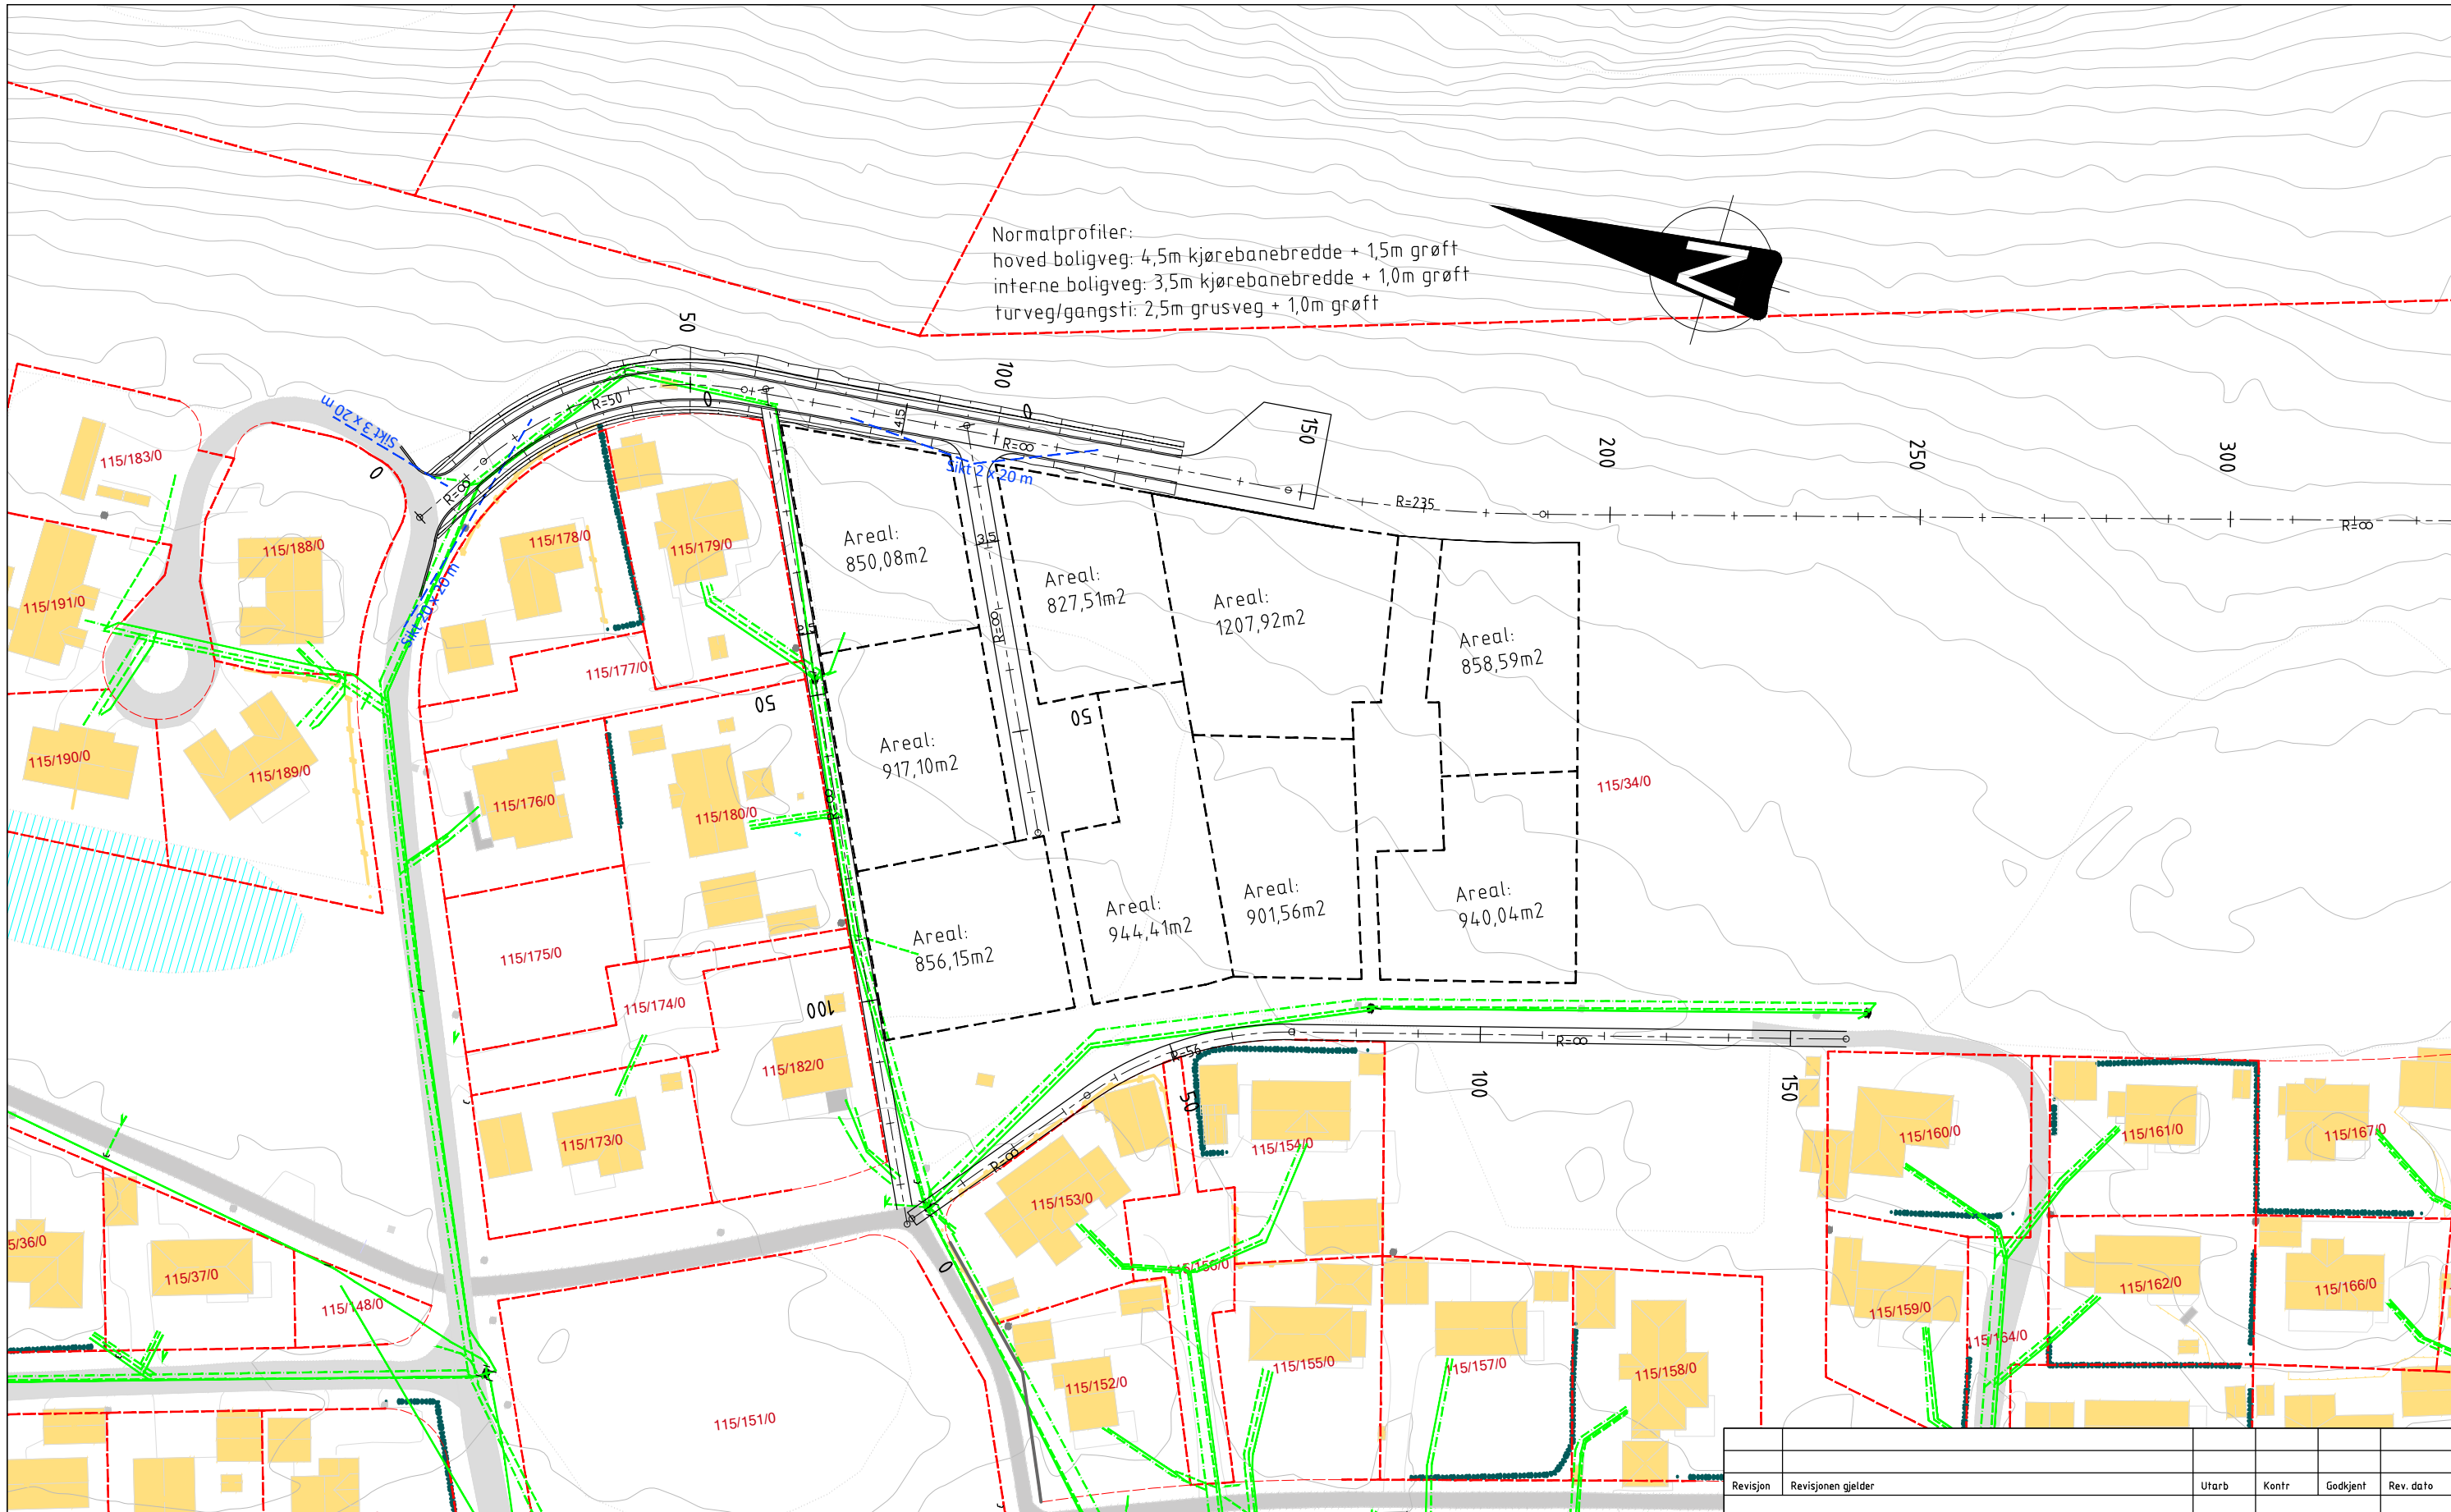


Normalprofiler:
 hoved boligveg: 4,5m kjørebanebredde + 1,5m grøft
 interne boligveg: 3,5m kjørebanebredde + 1,0m grøft
 turveg/gangsti: 2,5m grusveg + 1,0m grøft

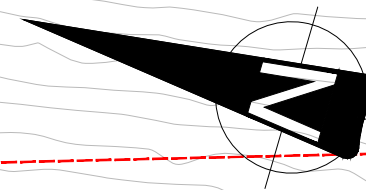

TEGNFORKLARING

- | | | | |
|--|---------------------------------|--|----------------|
| | Prosjektert | | Eksisterende |
| | Friskiklinjer | | Eiendomsgrense |
| | Forslag til nye eiendomsgrenser | | Rekkverk |
| | VA ledninger, overvann | | Støttmur |
| | VA ledninger, spillvann | | Gjerde |
| | VA ledninger, vannledning | | Hekk |
| | | | Veg |
| | | | GS-veg |
| | | | Bygninger |

Revisjon	Revisjonen gjelder	Utarb	Kontr	Godkjent	Rev. dato

Kongsvinger kommune		Tegningsdato	20.05.2021
VVA anlegg ved tomt med gnr/bnr 115/34		Bestiller	
Plan		Produsert for	
Salg av kommunale tomter		Produsert av	
Utarbeidet av		Prosjektnummer	
Kontrollert av		Prosjektfasenummer	
Godkjent av		Arkivreferanse	
Konsulentarkiv		Målestokk A1-format	1:500 (A1)
Steve Y. B.		Andreas F.	Andreas F.
Tegningsnummer / revisjonsbokstav		Koordinatsystem	EUREF89UTM32/NN94
			C001